


3 VILLAS CONTIGUËS AVEC PISCINE

CHEMIN DE CALABRY 20A

1233, Bernex

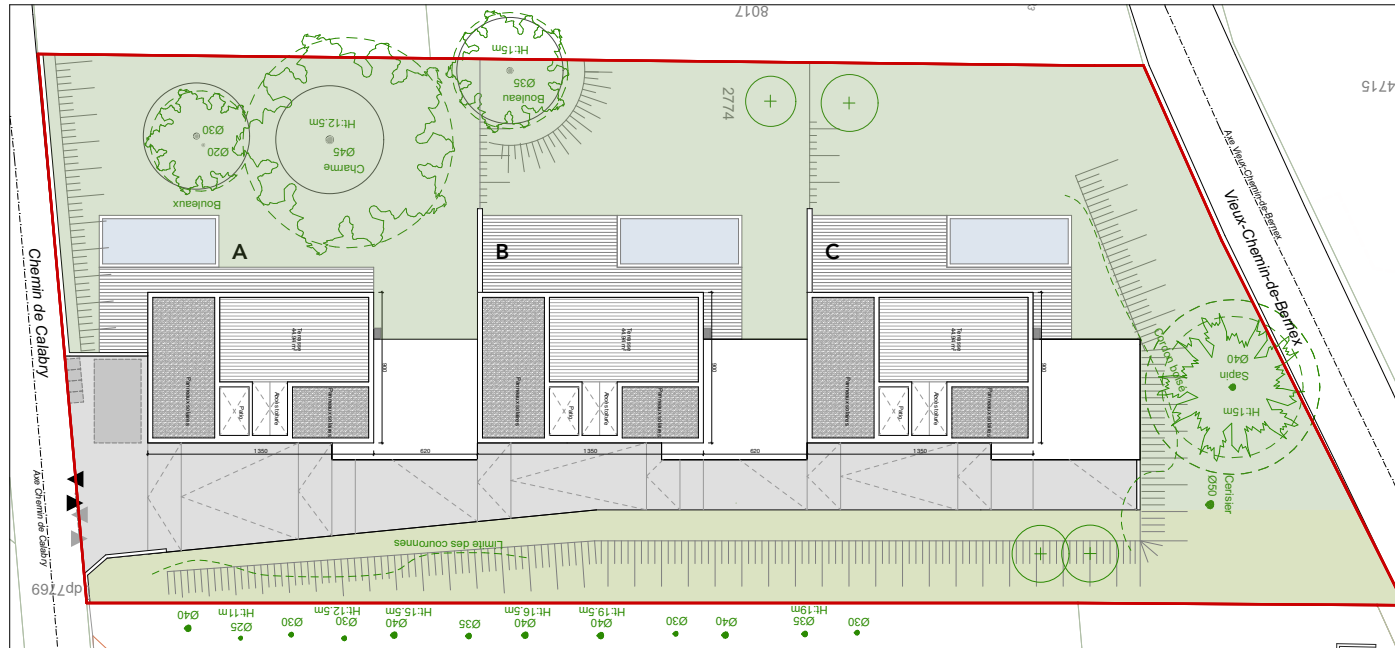

PLAN MASSE _ Échelle 1/300