


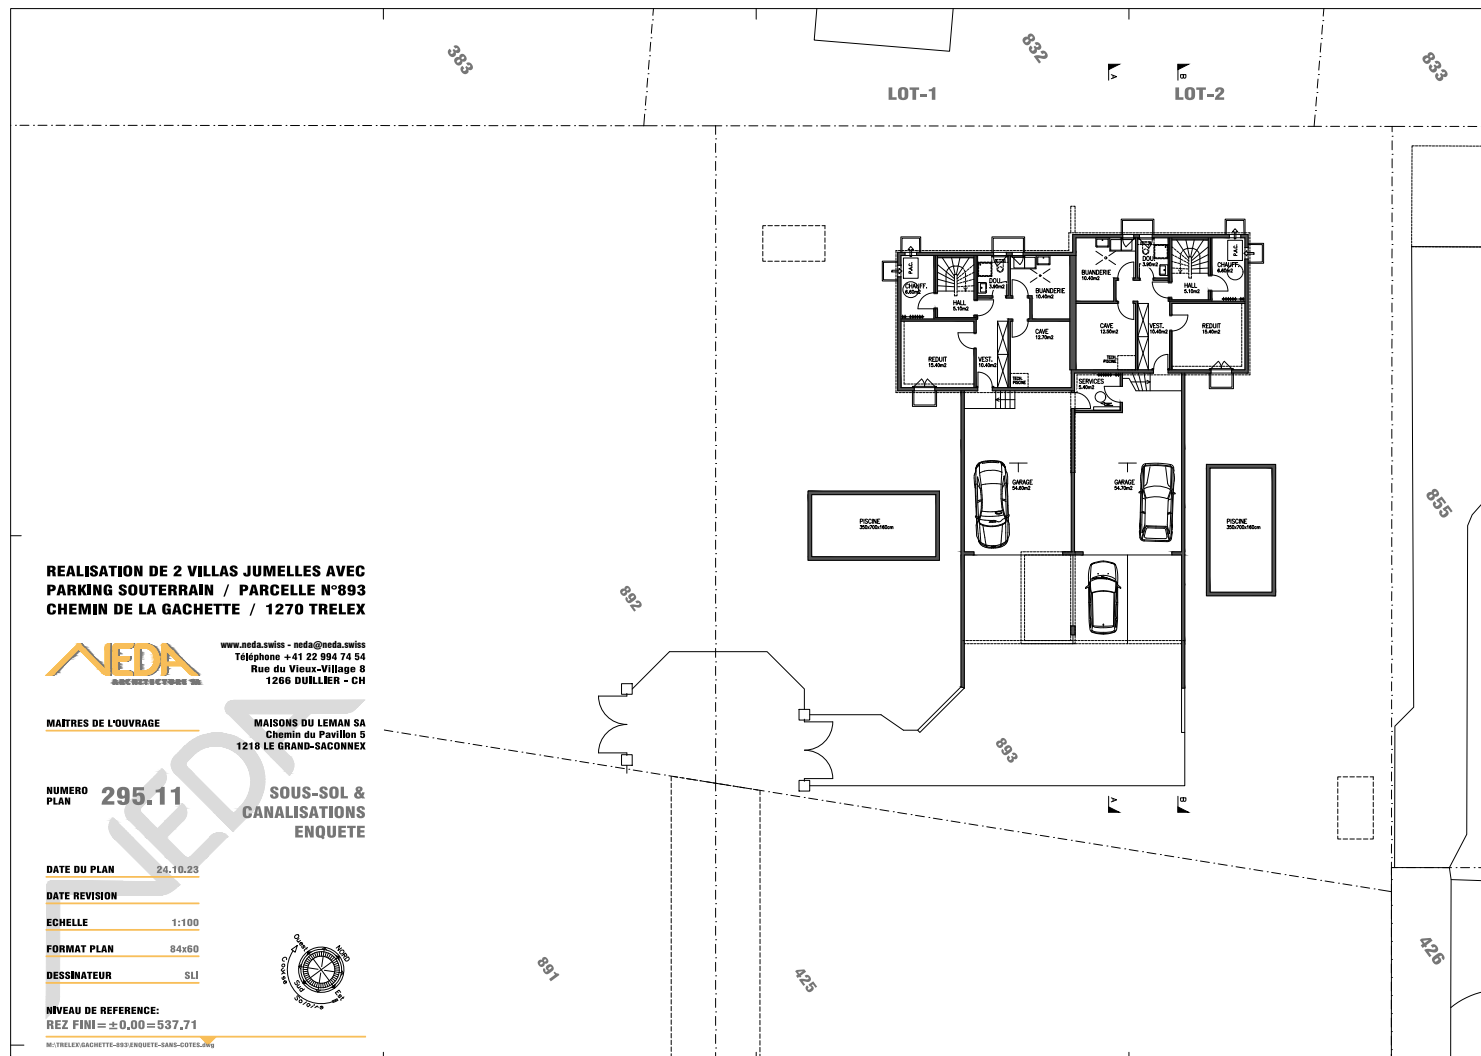

**REALISATION DE 2 VILLAS JUMELLES AVEC
PARKING SOUTERRAIN / PARCELLE N°893
CHEMIN DE LA GACHETTE / 1270 TRELEX**



www.neda.swiss - neda@neda.swiss
Téléphone +41 22 994 74 54
Rue du Vieux-Village 8
1206 DÜLLER - CH

MAÎTRES DE L'OUVRAGE

MAISONS DU LEMAN SA
Chemin du Pavillon 5
1218 LE GRAND-SACONNEX

**NUMERO
PLAN**

295.12

**REZ DE CHAUSSEE &
AMENAGEMENTS EXT.
ENQUETE**

DATE DU PLAN

24.10.23

DATE REVISION

ECHELLE

1:100

FORMAT PLAN

84x60


DESSINATEUR


SLJ

NIVEAU DE REFERENCE:


REZ FINI = ±0,00 = 537,71

80:\TRELEX\GACHETTE-893\ENQUETE-SANS-COTES.dwg

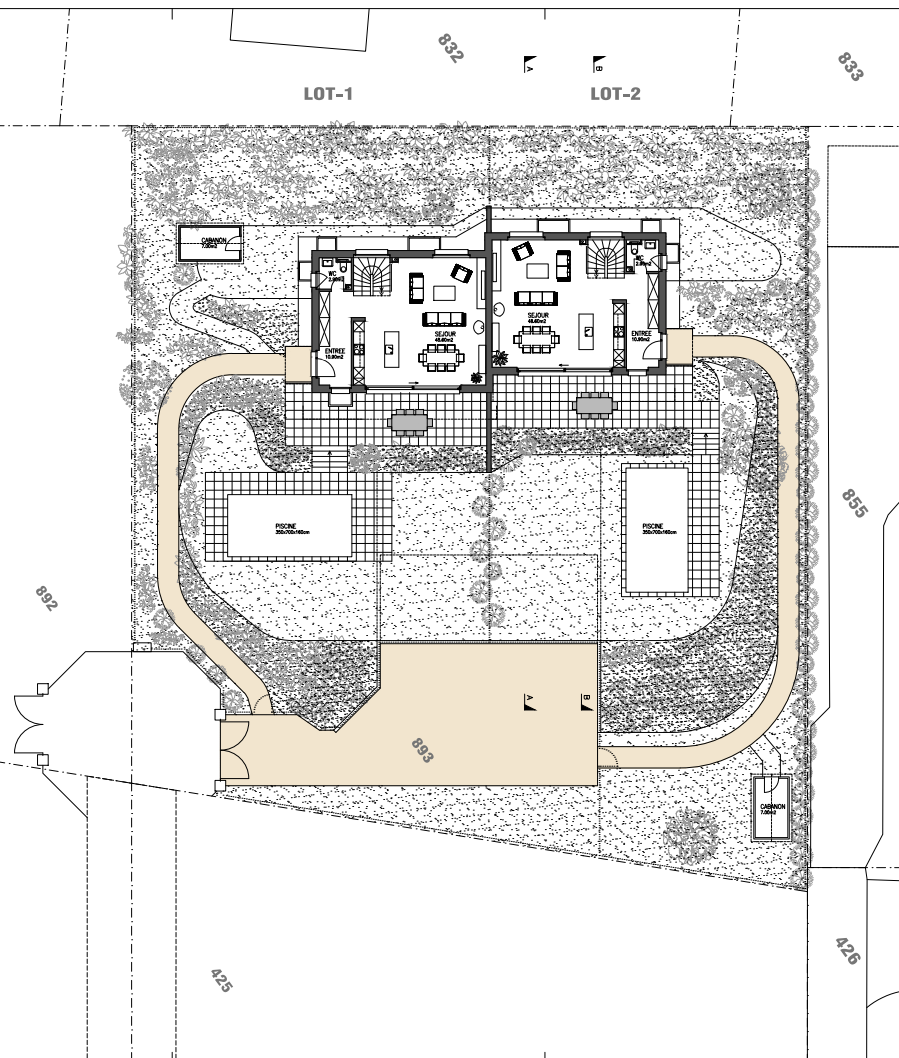

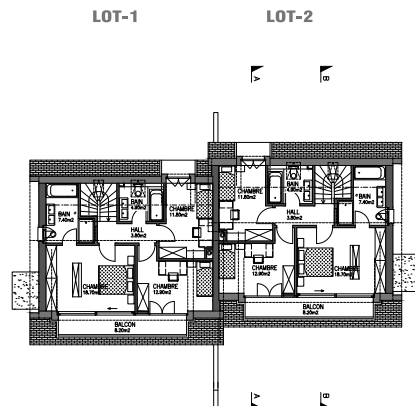

ETAGE

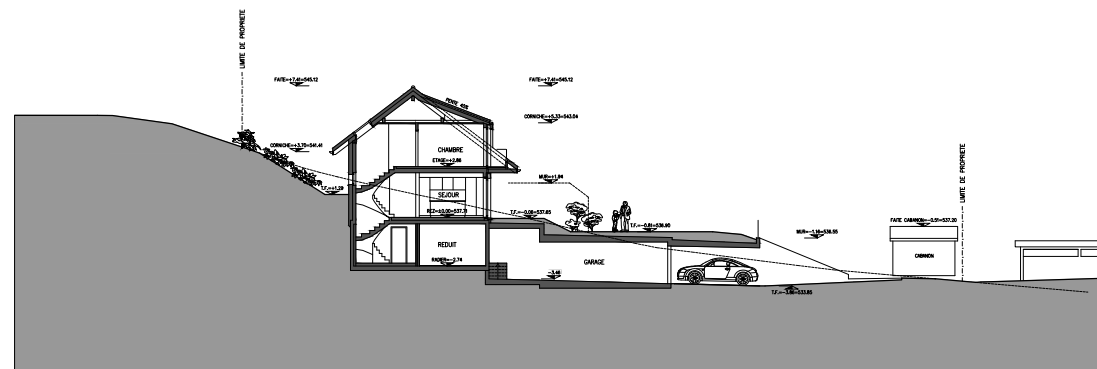

COUPE B-B

REALISATION DE 2 VILLAS JUMELLES AVEC
PARKING SOUTERRAIN / PARCELLE N°893
CHEMIN DE LA GACHETTE / 1270 TRELEX



www.neda.swiss - neda@neda.swiss
Téléphone +41 22 994 74 54
Rue du Vieux-Village 8
1266 DUILLIER - CH

MAÎTRES DE L'OUVRAGE

MAISONS DU LEMAN SA
Chemin du Pavillon 5
1219 LE GRAND-SAICONNEX

NUMERO
PLAN 295.13

ETAGE,
COUPES A-A & B-B
ENQUETE

DATE DU PLAN 24.10.23

DATE REVISION


ECHELLE 1:100

FORMAT PLAN 105x60

DESSINATEUR SLI

NIVEAU DE REFERENCE:
REZ FINI = ±0.00 = 537.71

M:\TRELEX\GACHETTE-893\ENQUETE-SANS-COTEER.dwg

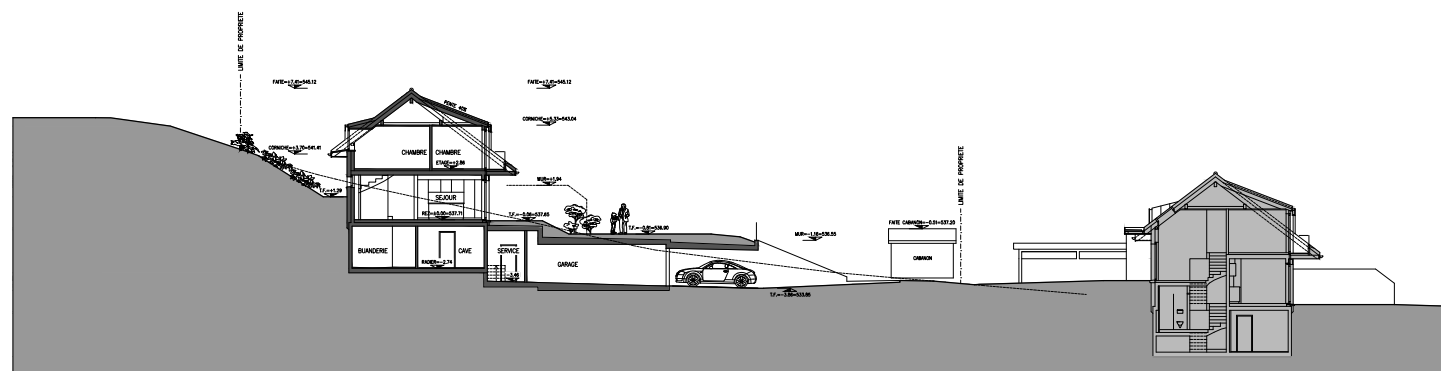

COUPE A-A