


VILLA A

Chemin de la Chênaie 19,1293 Bellevue

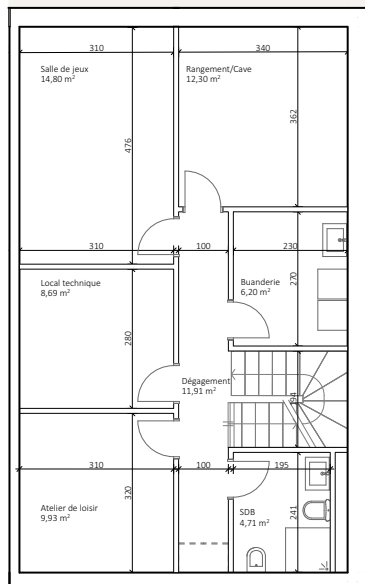

Plan Sous-sol- 1:100

SURFACES VILLA A

Surface brute de plancher Hors-Sol:
172,3 m²


Surface brute de plancher Sous-Sol:
84,6 m²

Total SPB avec sous-sol de 256,9 m²


Surface parcelle: 288 m²

Surface jardin: 158,6 m²
Surface bâti: 129,4 m²

Nombre place de parking: 2

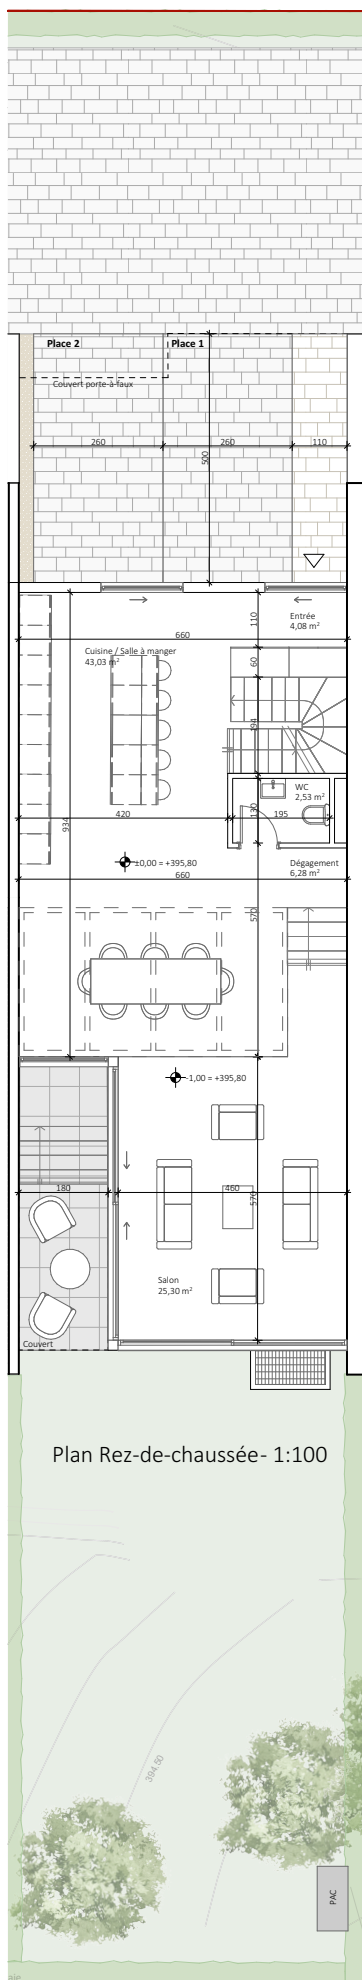

Plan Rez-de-chaussée- 1:100

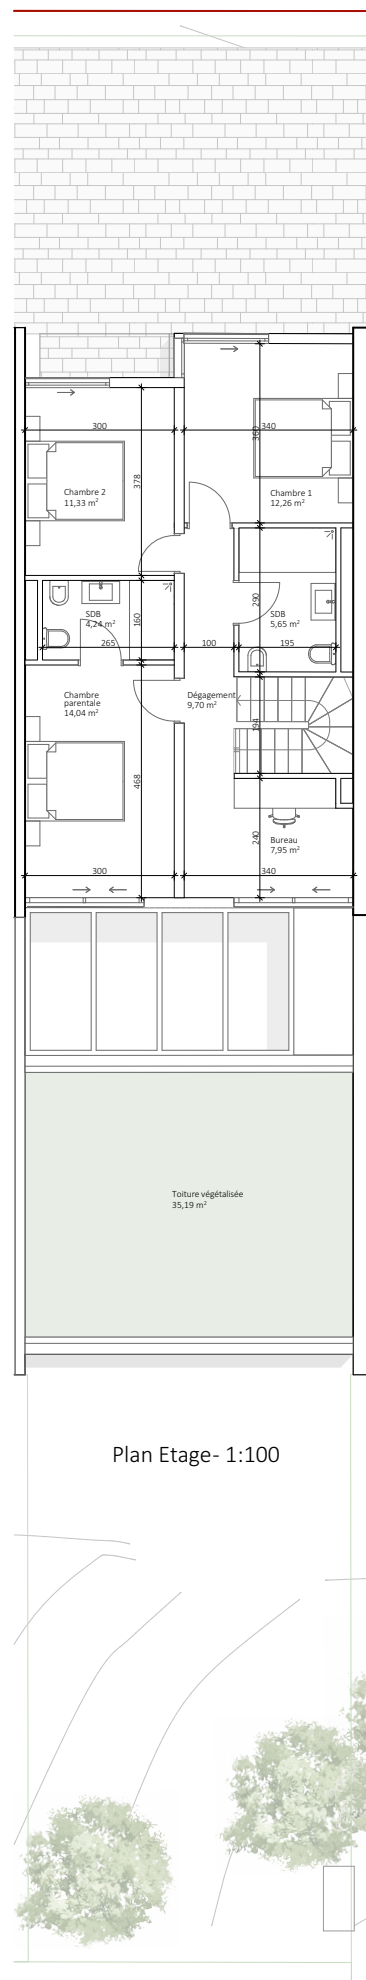

Plan Etage- 1:100

Les côtes, surfaces, dimensions des gaines techniques, ouvrants et le type des fenêtres représentés ne sont pas contractuels et peuvent être modifiés par la DT. Mobilier à titre indicatif.

