



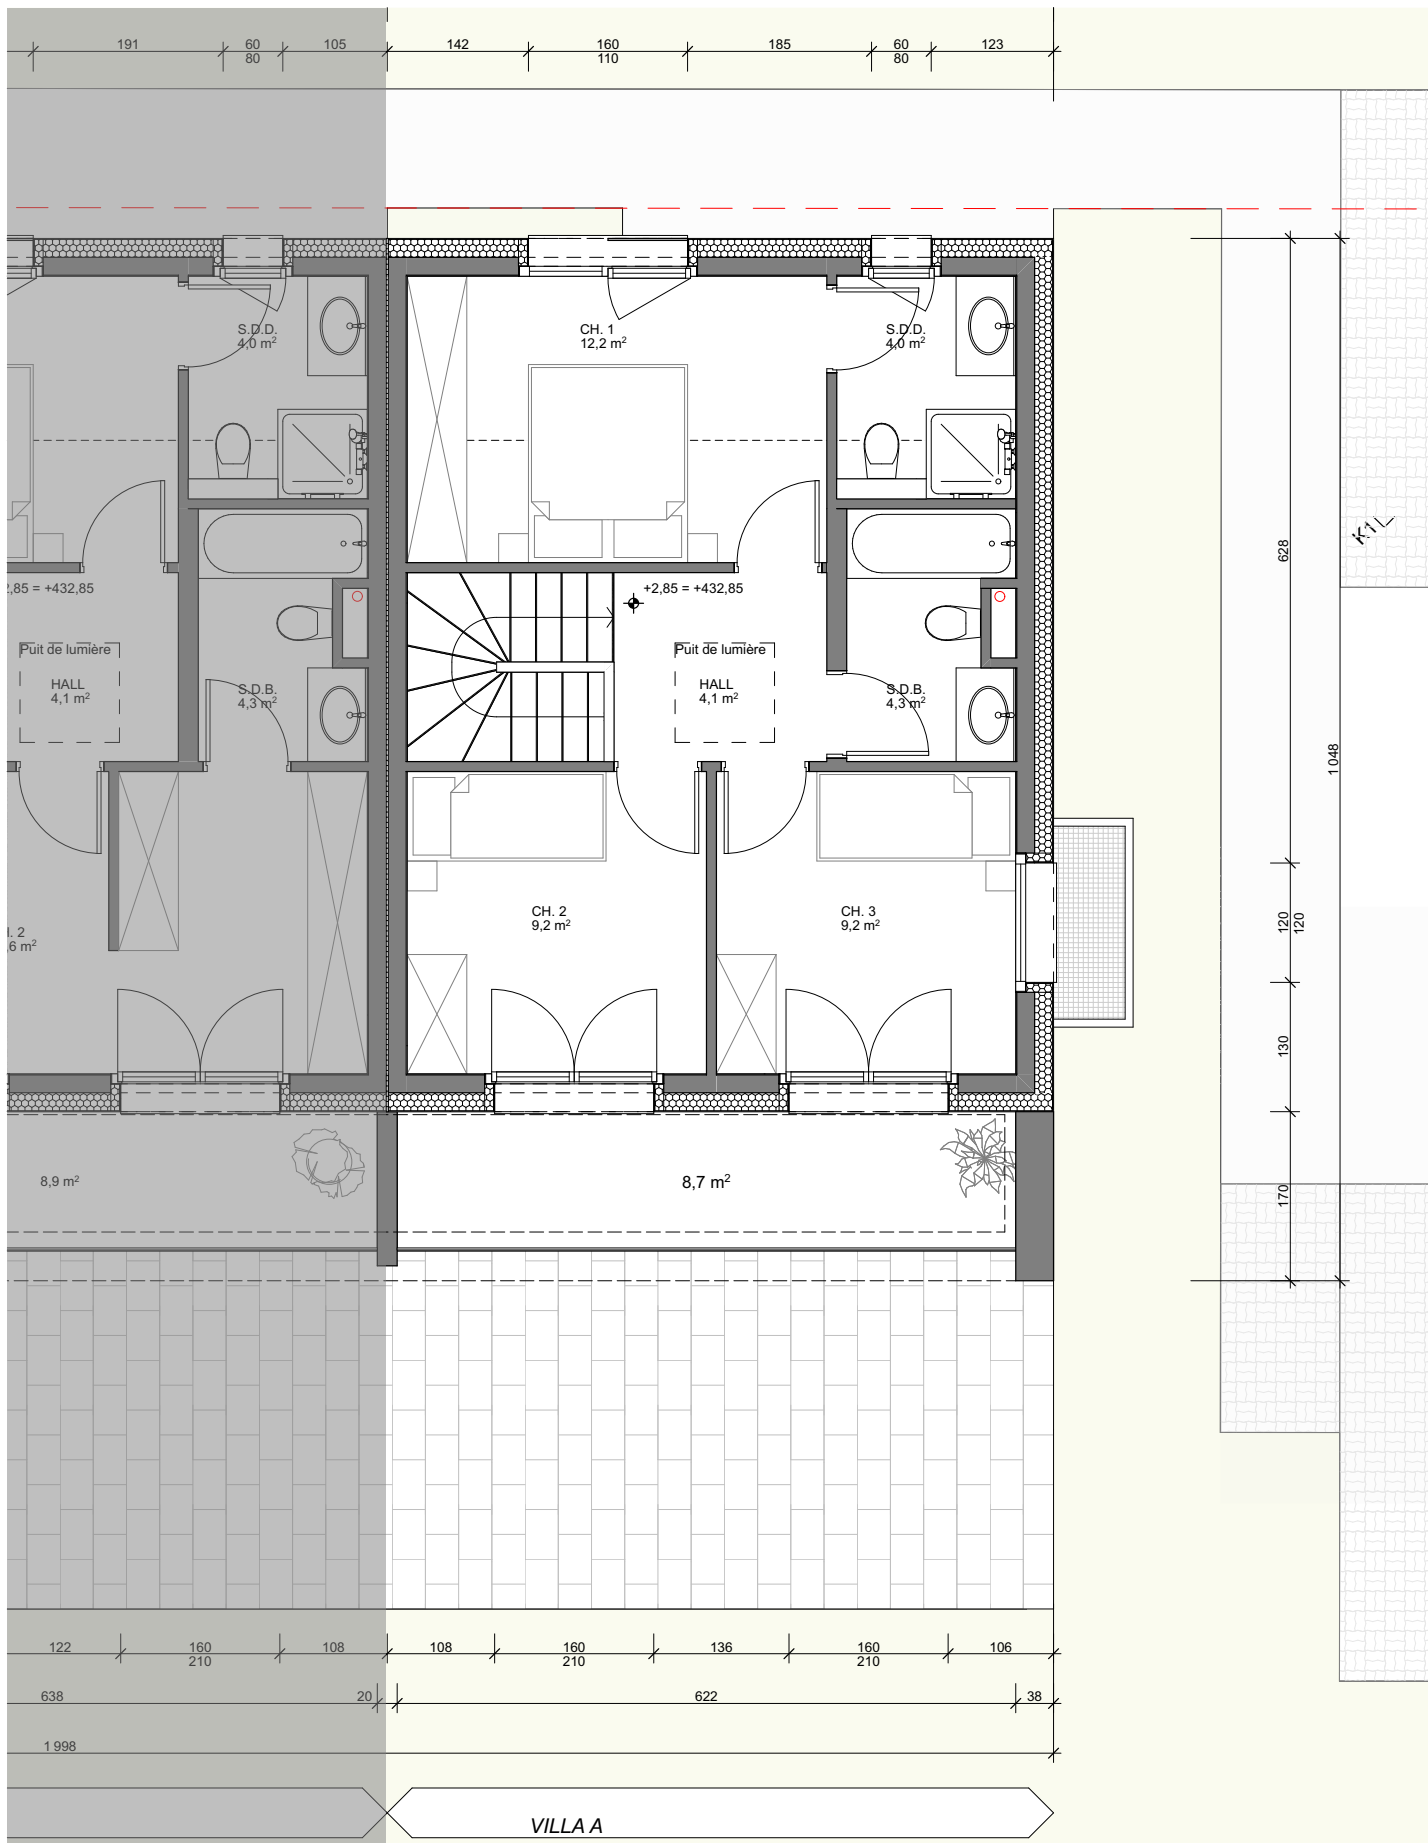


Ouvrage :		Maître d'ouvrage :			Maître d'œuvre :	
PROJET DE TROIS VILLAS 0.30 THPE		SAPINS REAL ESTATE INVEST SA			HDGS SA	
Chemin Perrault-de-Jotemps 6, 1217 Meyrin		Route de Suisse 66 Versoix 1290			Place du Marché 19, 1227 Carouge	
N° de plan :	Titre :	Echelle :	Format :	Etat du projet :	Dessinateur :	Date :
05.3	VILLAA - ETAGE	1:50	A	PERMIS	KS / NC	10.06.24
/Volumes/DATA/01 AFFAIRES/23PDJ 3 VILLAS CONTIGUES MEYRIN/ARCHITECTE/PLANS/23PDJ PLANS CLIENTS/PLN/23PDJ ETUDE 3 VILLA CONTIGUES MEYRIN - PLAN CLIENTS 240206.pn						



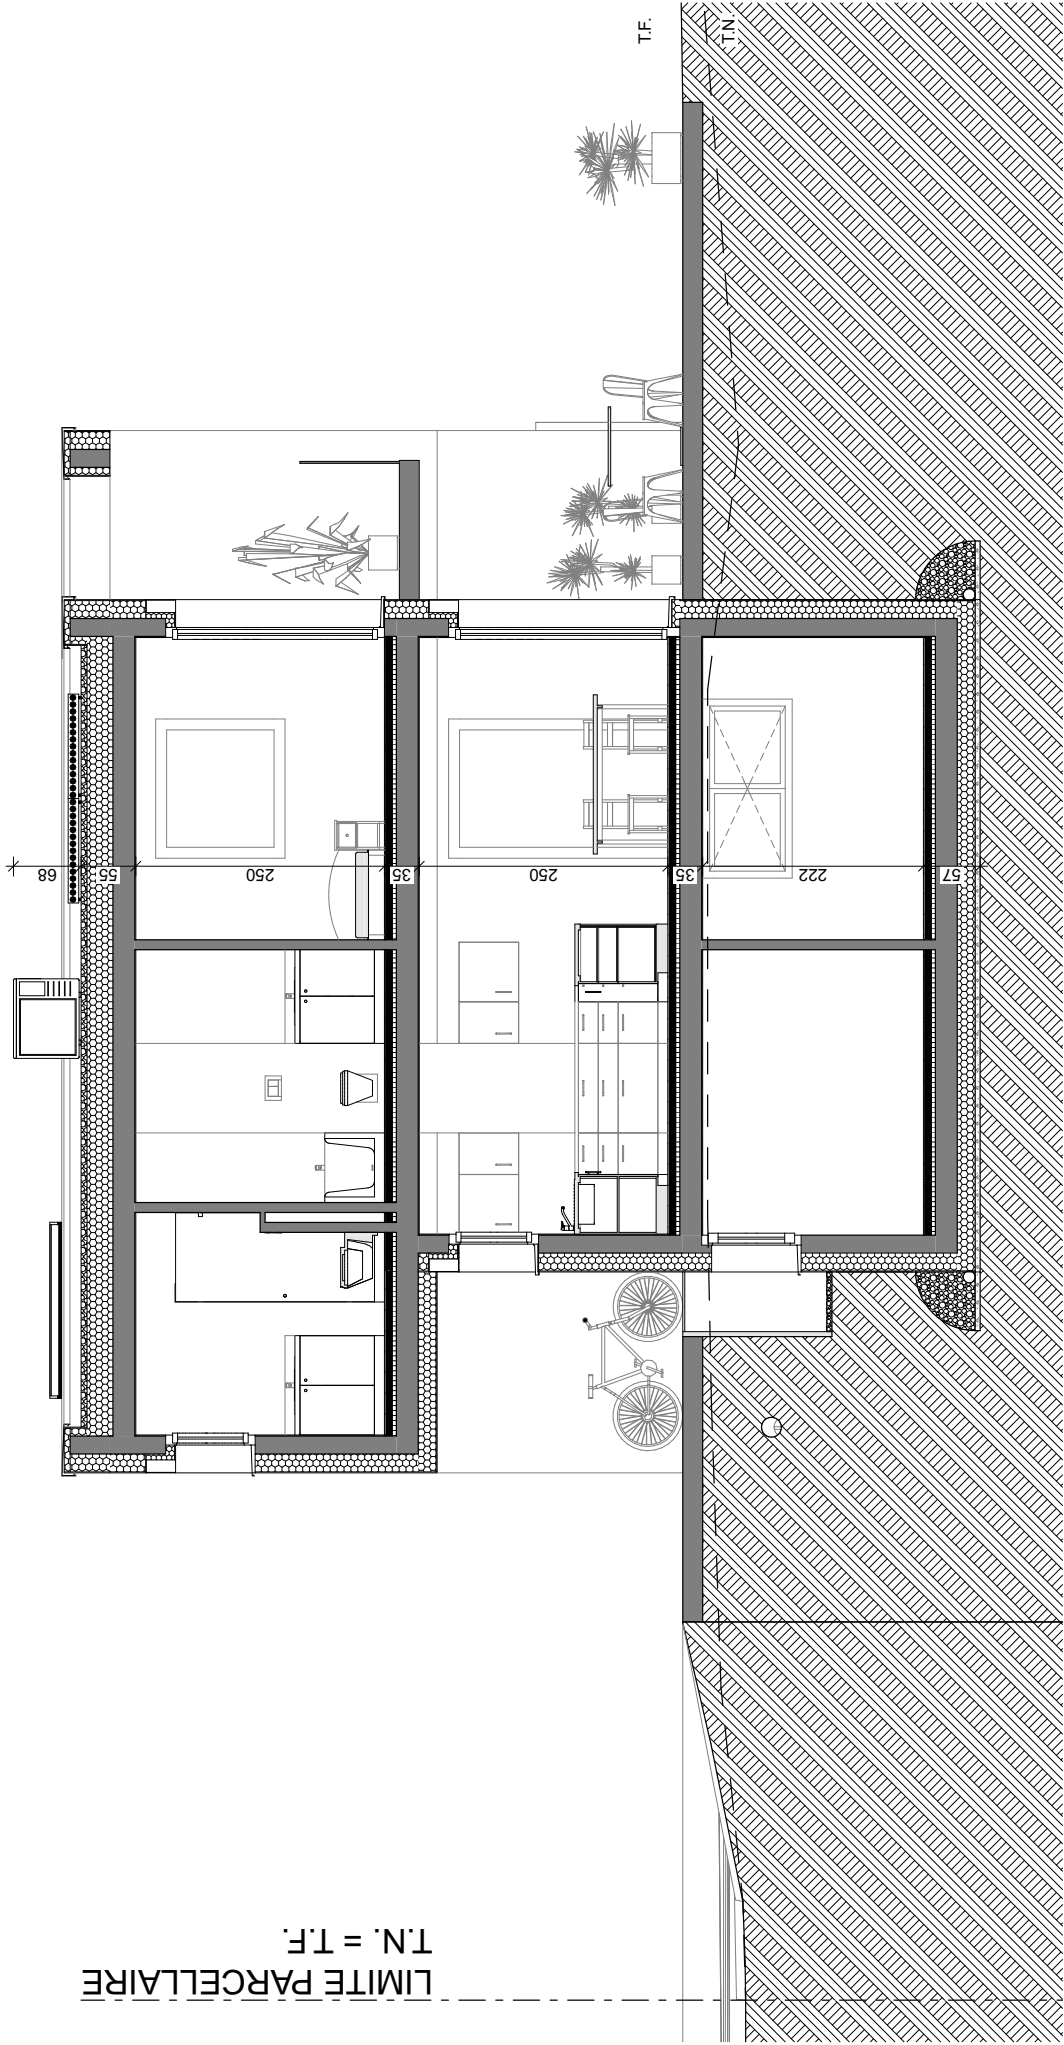


Cotation : PROJET DE TROIS VILLAS 0.30 THPE Chemin Perrault-de-Jotemps 6, 1217 Meyrin		Maître d'ouvrage SAPINS REAL ESTATE INVEST SA Route de Suisse 66 Versoix 1290		Maître d'œuvre HDGS SA Place du Marché 19, 1227 Carouge	
N° de plan 05.5	Titre VILLA A - COUPE	Echelle 1:50	Format A	Conteneur KS / NC	Date 10.06.24
/Nomenclature / APPAREILS / PROJ. / VILLAS CONTIGUES MEYRIN / ARCHITECTE / PANS / PROJ. / PLANS CLIENTS / PANS / PROJ. / ETUDES / VILLAS CONTIGUES MEYRIN - PLAN CLIENTS / 30000 pin					



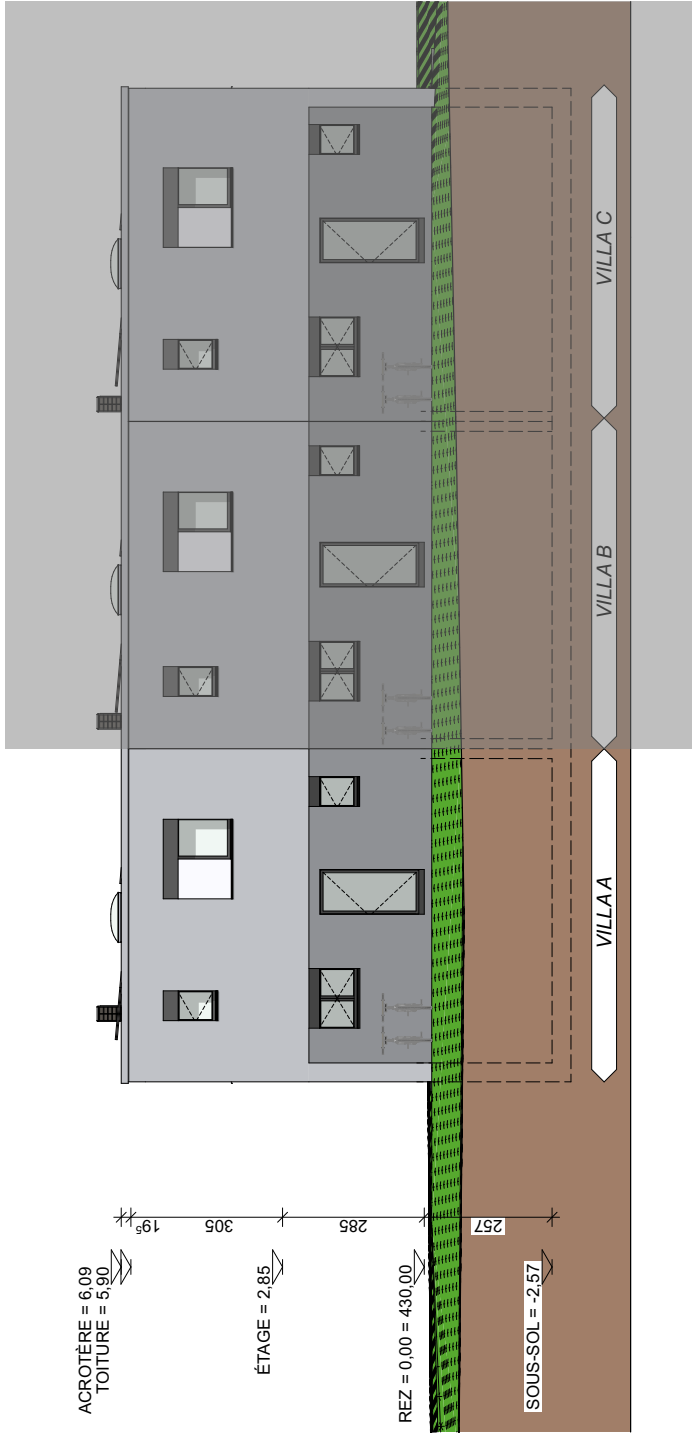


Ouvrage :		Maitre d'ouvrage :		Maitre d'œuvre :			
PROJET DE TROIS VILLAS 0.30 THPE		SAPINS REAL ESTATE INVEST SA		HDGS SA			
Chemin Perrault-de-Jolemps 6, 1217 Meyrin		Route de Suisse 66 Versoix 1290		Place du Marché 19, 1227 Carouge			
N° de plan :	05.6	Titre :		Etat du projet :		Desinateur :	
		VILLA A - FACADES NORD		PERMIS		KS / NC	
		EST				Date :	
						10.06.24	
Volume/DAT/01 AFFAIRE/02/3PDU 3 VILLAS CONTIGUES MEYRMARCHITECTE/PLANS CLIENTS/PLN/3PDU ETUDE 3 VILLA CONTIGUES MEYRN - PLAN CLIENTS 240306.dgn							



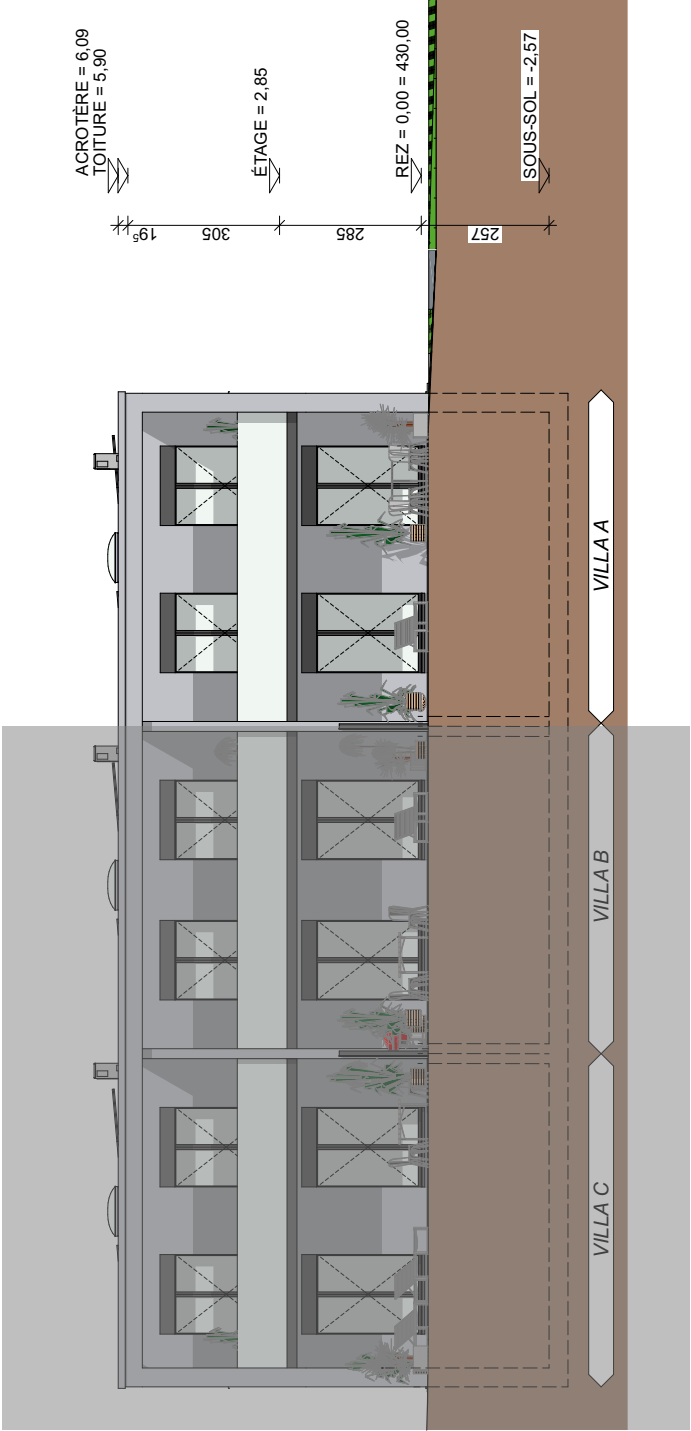

Ouvrage :		Maître d'ouvrage :		Maître d'œuvre :	
PROJET DE TROIS VILLAS 0.30 THPE		SAPINS REAL ESTATE INVEST SA		HDGS SA	
Chemin Perrault-de-Jolemps 6, 1217 Meyrin		Route de Suisse 66 Versoix 1290		Place du Marché 19, 1227 Carouge	
N° de plan :	05.7	Echelle :	1:100	Format :	A
Titre :		Etat du projet :		Desinateur :	KS / NC
VILLA A - FACADES SUD		PERMIS		Date :	10.06.24
OUEST					
Volume/DAT/01 AFFAIRE/02/3/01 3 VILLAS CONTIGUES MEYRIN/ARCHITECTE/PLANS CLIENTS/PLANS ZIP/01 ETUDE 3 VILLAS CONTIGUES MEYRIN - PLAN CLIENTS 240306.dgn					



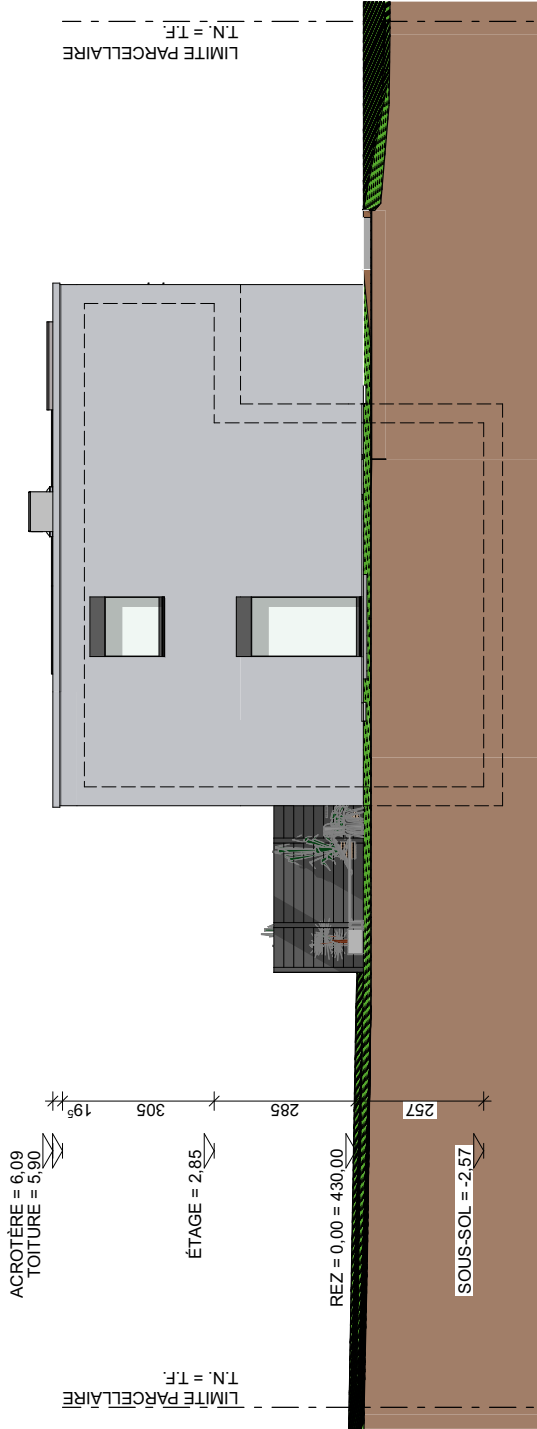

Ouvrage :		Maître d'ouvrage :		Maître d'œuvre :							
PROJET DE TROIS VILLAS 0.30 THPE		SAPINS REAL ESTATE INVEST SA		HDGS SA							
Chemin Perrault-de-Jolemps 6, 1217 Meyrin		Route de Suisse 66 Versoix 1290		Place du Marché 19, 1227 Carouge							
N° de plan :	05.8	Titre :	VILLA A - FACADES SUD EST	Etat du projet :	Desinateur :						
						Echelle :	Format :	A	KS / NC	Date :	10.06.24
Volume 04/2024 AFFAIRE 523/PD 3 VILLAS CONTIGUES MEYRIN ARCHITECTE/PA/ANSZ/PD PLANS CLIENTS/PLANSZ/PD ETUDE 3 VILLAS CONTIGUES MEYRIN - PLAN CLIENTS 240206.dgn											











