


#### SOUS-SOL

projet	2229	phase	Vente
échelle	1:100	date	16/12/2025
format	A4	indice	A

nts vélo couvert 13p

Hauteur muret existant 150cm

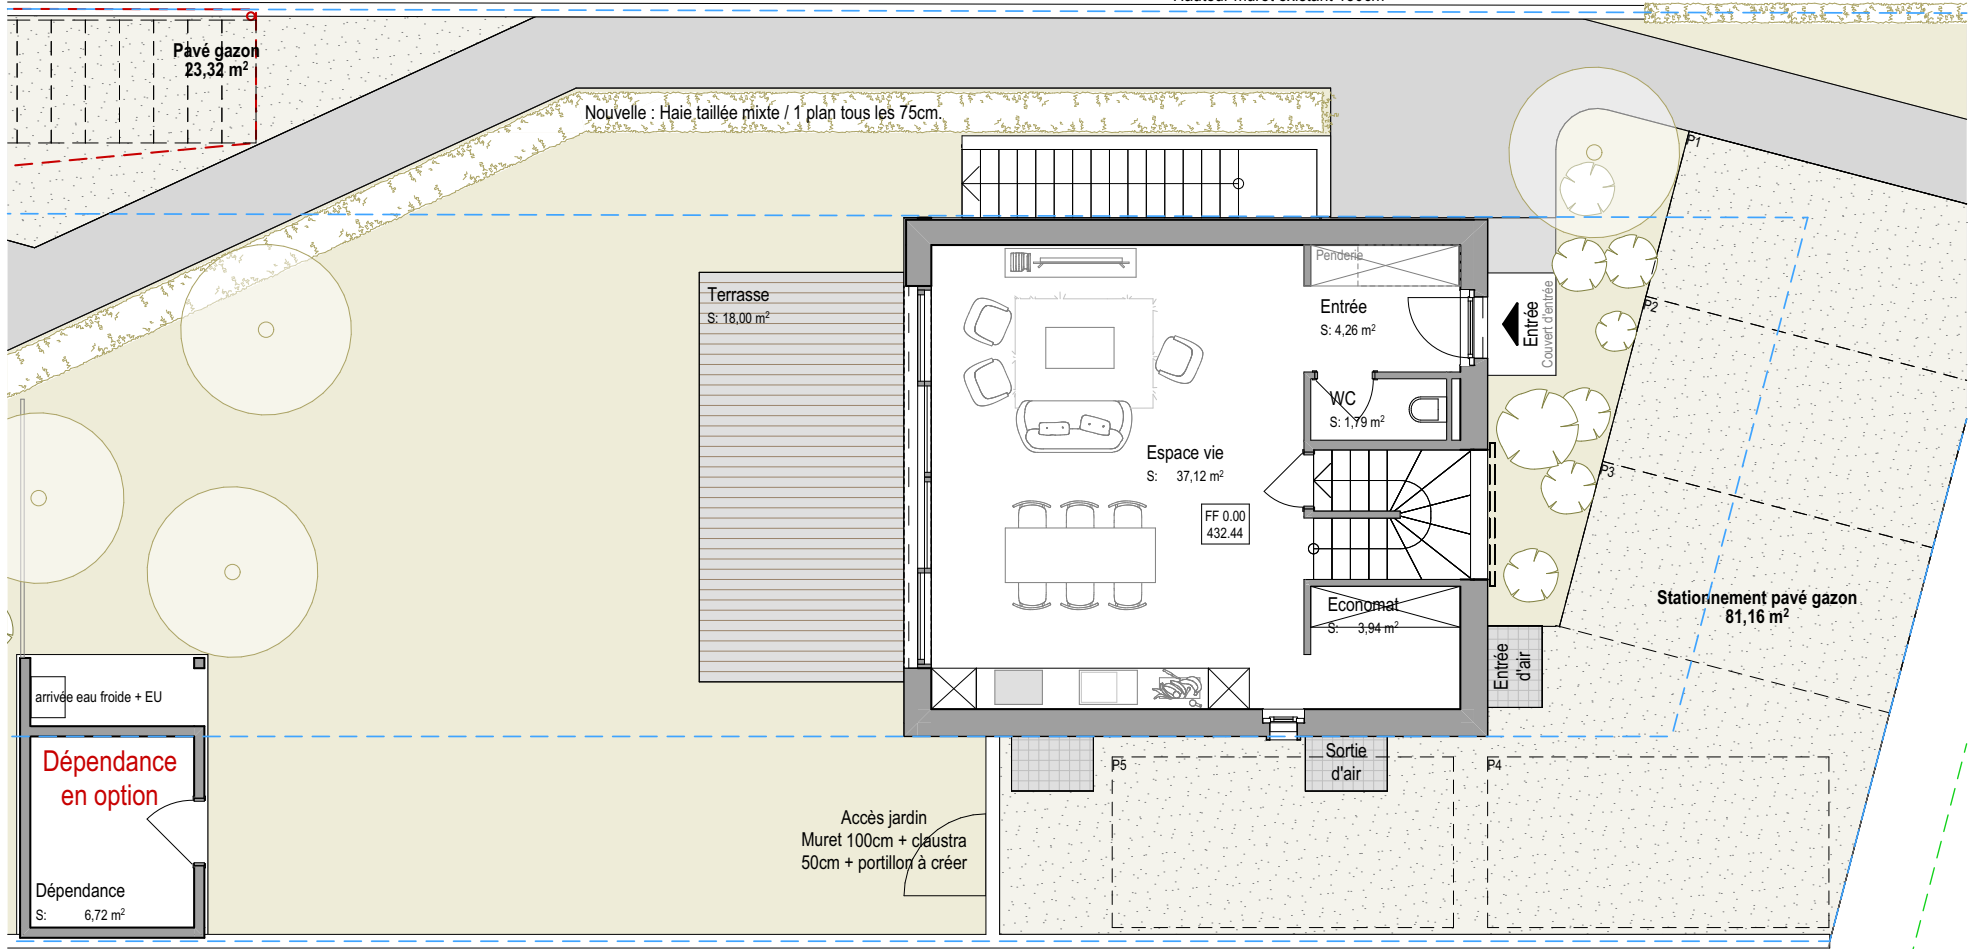

Nouvelle : Haie taillée mixte / 1 plan tous les 75cm

Pavé gazon  
23,32 m²

Terrasse  
S: 18,00 m²

Entrée  
S: 4,26 m²

WC  
S: 1,79 m²

Espace vie  
S: 37,12 m²

FF 0.00  
432.44

Economat  
S: 3,94 m²

Stationnement pavé gazon  
81,16 m²

arrivée eau froide + EU


Dépendance  
en option

Dépendance  
S: 6,72 m²

Accès jardin  
Muret 100cm + claustra  
50cm + portillon à créer


Hauteur muret existant 40cm / ajout claustra bois 110cm

RDC			
projet	2229	phase	Vente
échelle	1:100	date	16/12/2025
format	A4	indice	A

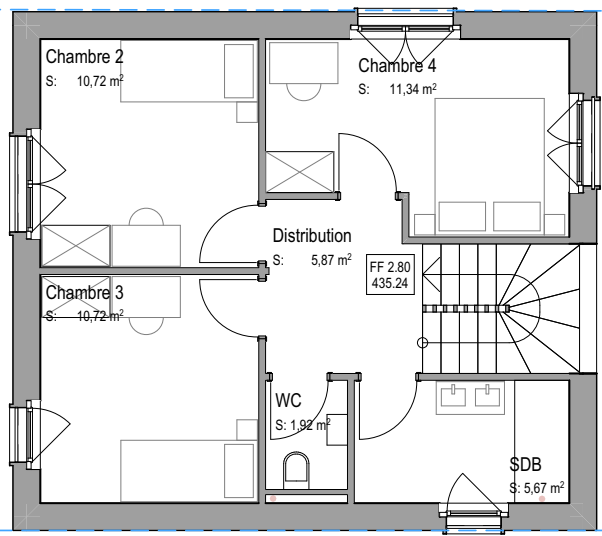


**Etage**

projet	2229	phase	Vente
échelle	1:100	date	16/12/2025
format	A4	indice	A

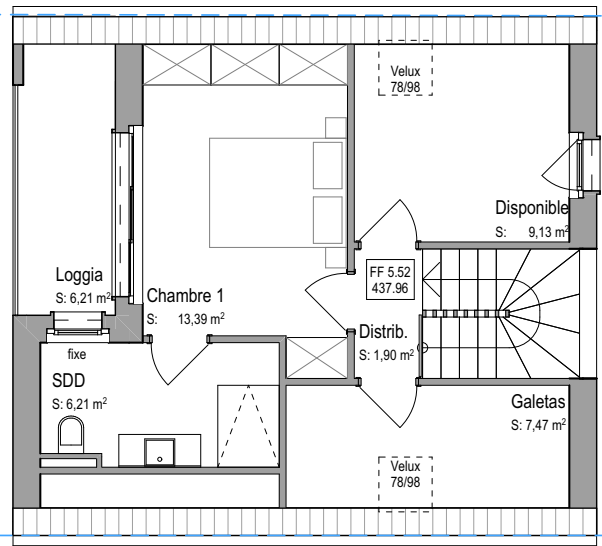

**Combles**

projet	2229	phase	Vente
échelle	1:100	date	16/12/2025
format	A4	indice	A

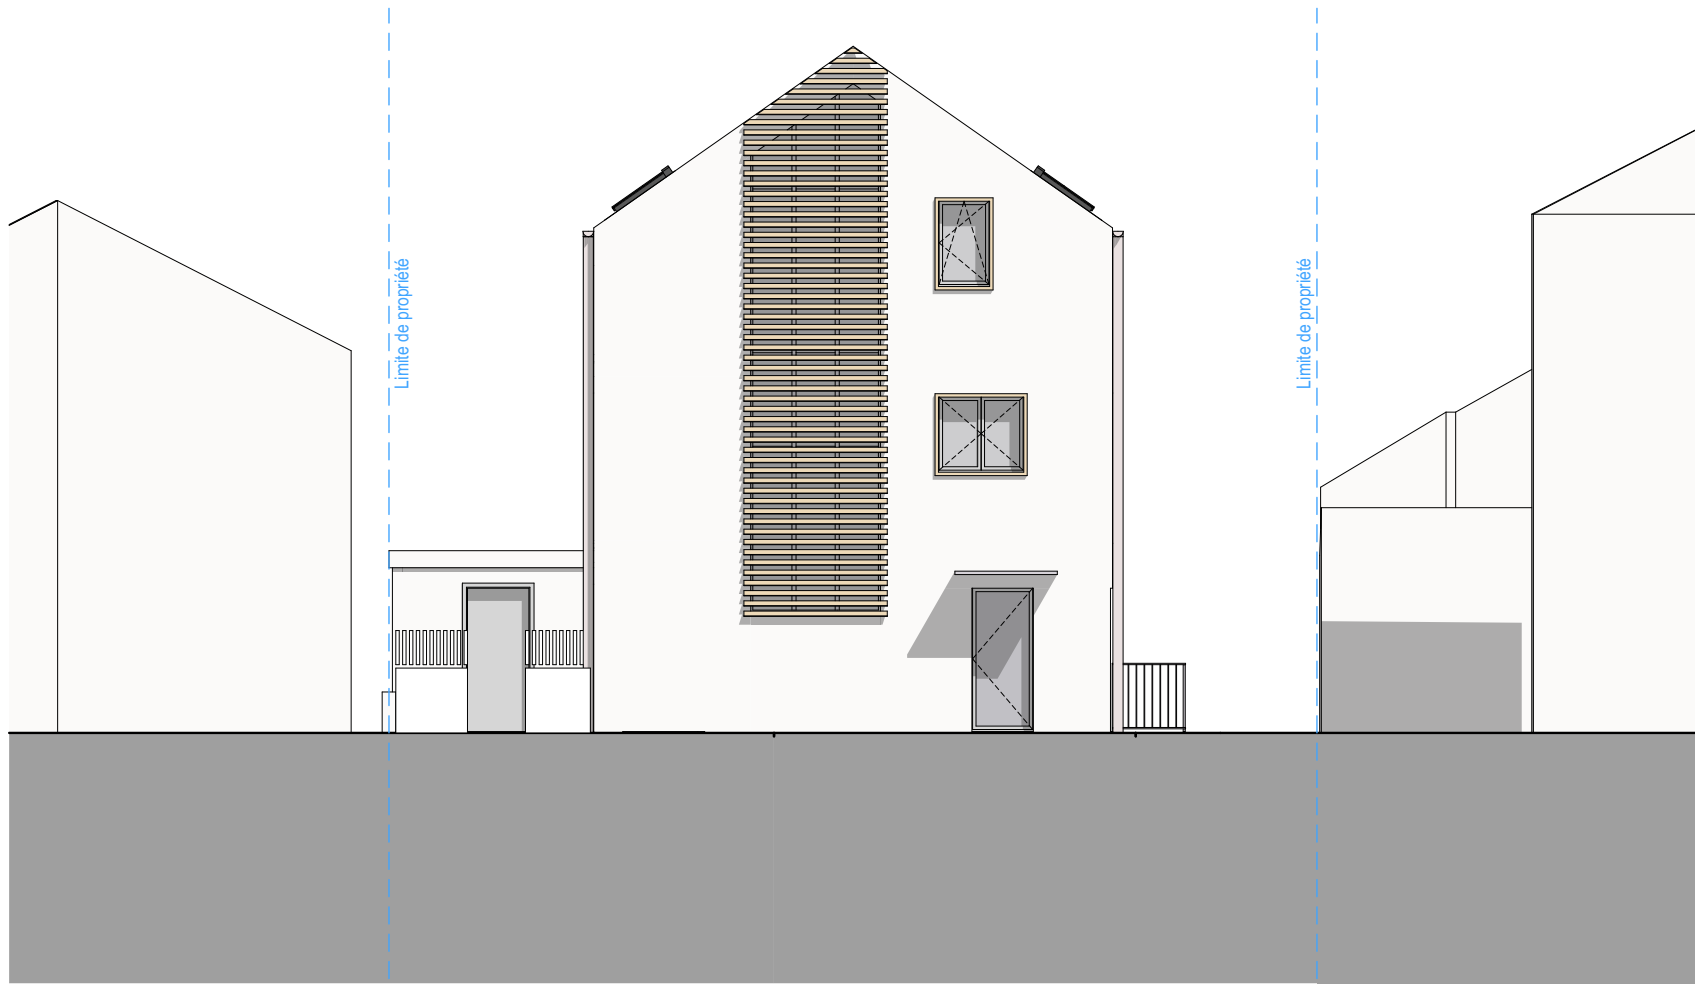

**Façade Nord Est**

projet	2229	phase	Vente
échelle	1:100	date	16/12/2025
format	A4	indice	A



**Façade Nord Ouest**

projet	2229	phase	Vente
échelle	1:100	date	16/12/2025
format	A4	indice	A



**Façade Sud Ouest**

projet	2229	phase	Vente
échelle	1:100	date	16/12/2025
format	A4	indice	A



**Façade Sud Est**

projet	2229	phase	Vente
échelle	1:100	date	16/12/2025
format	A4	indice	A